


Lageplan Höfinger Kunstmarkt - um „Hörnsteins Höfle“, Am Schlossberg 9, Leonberg-Höfingen

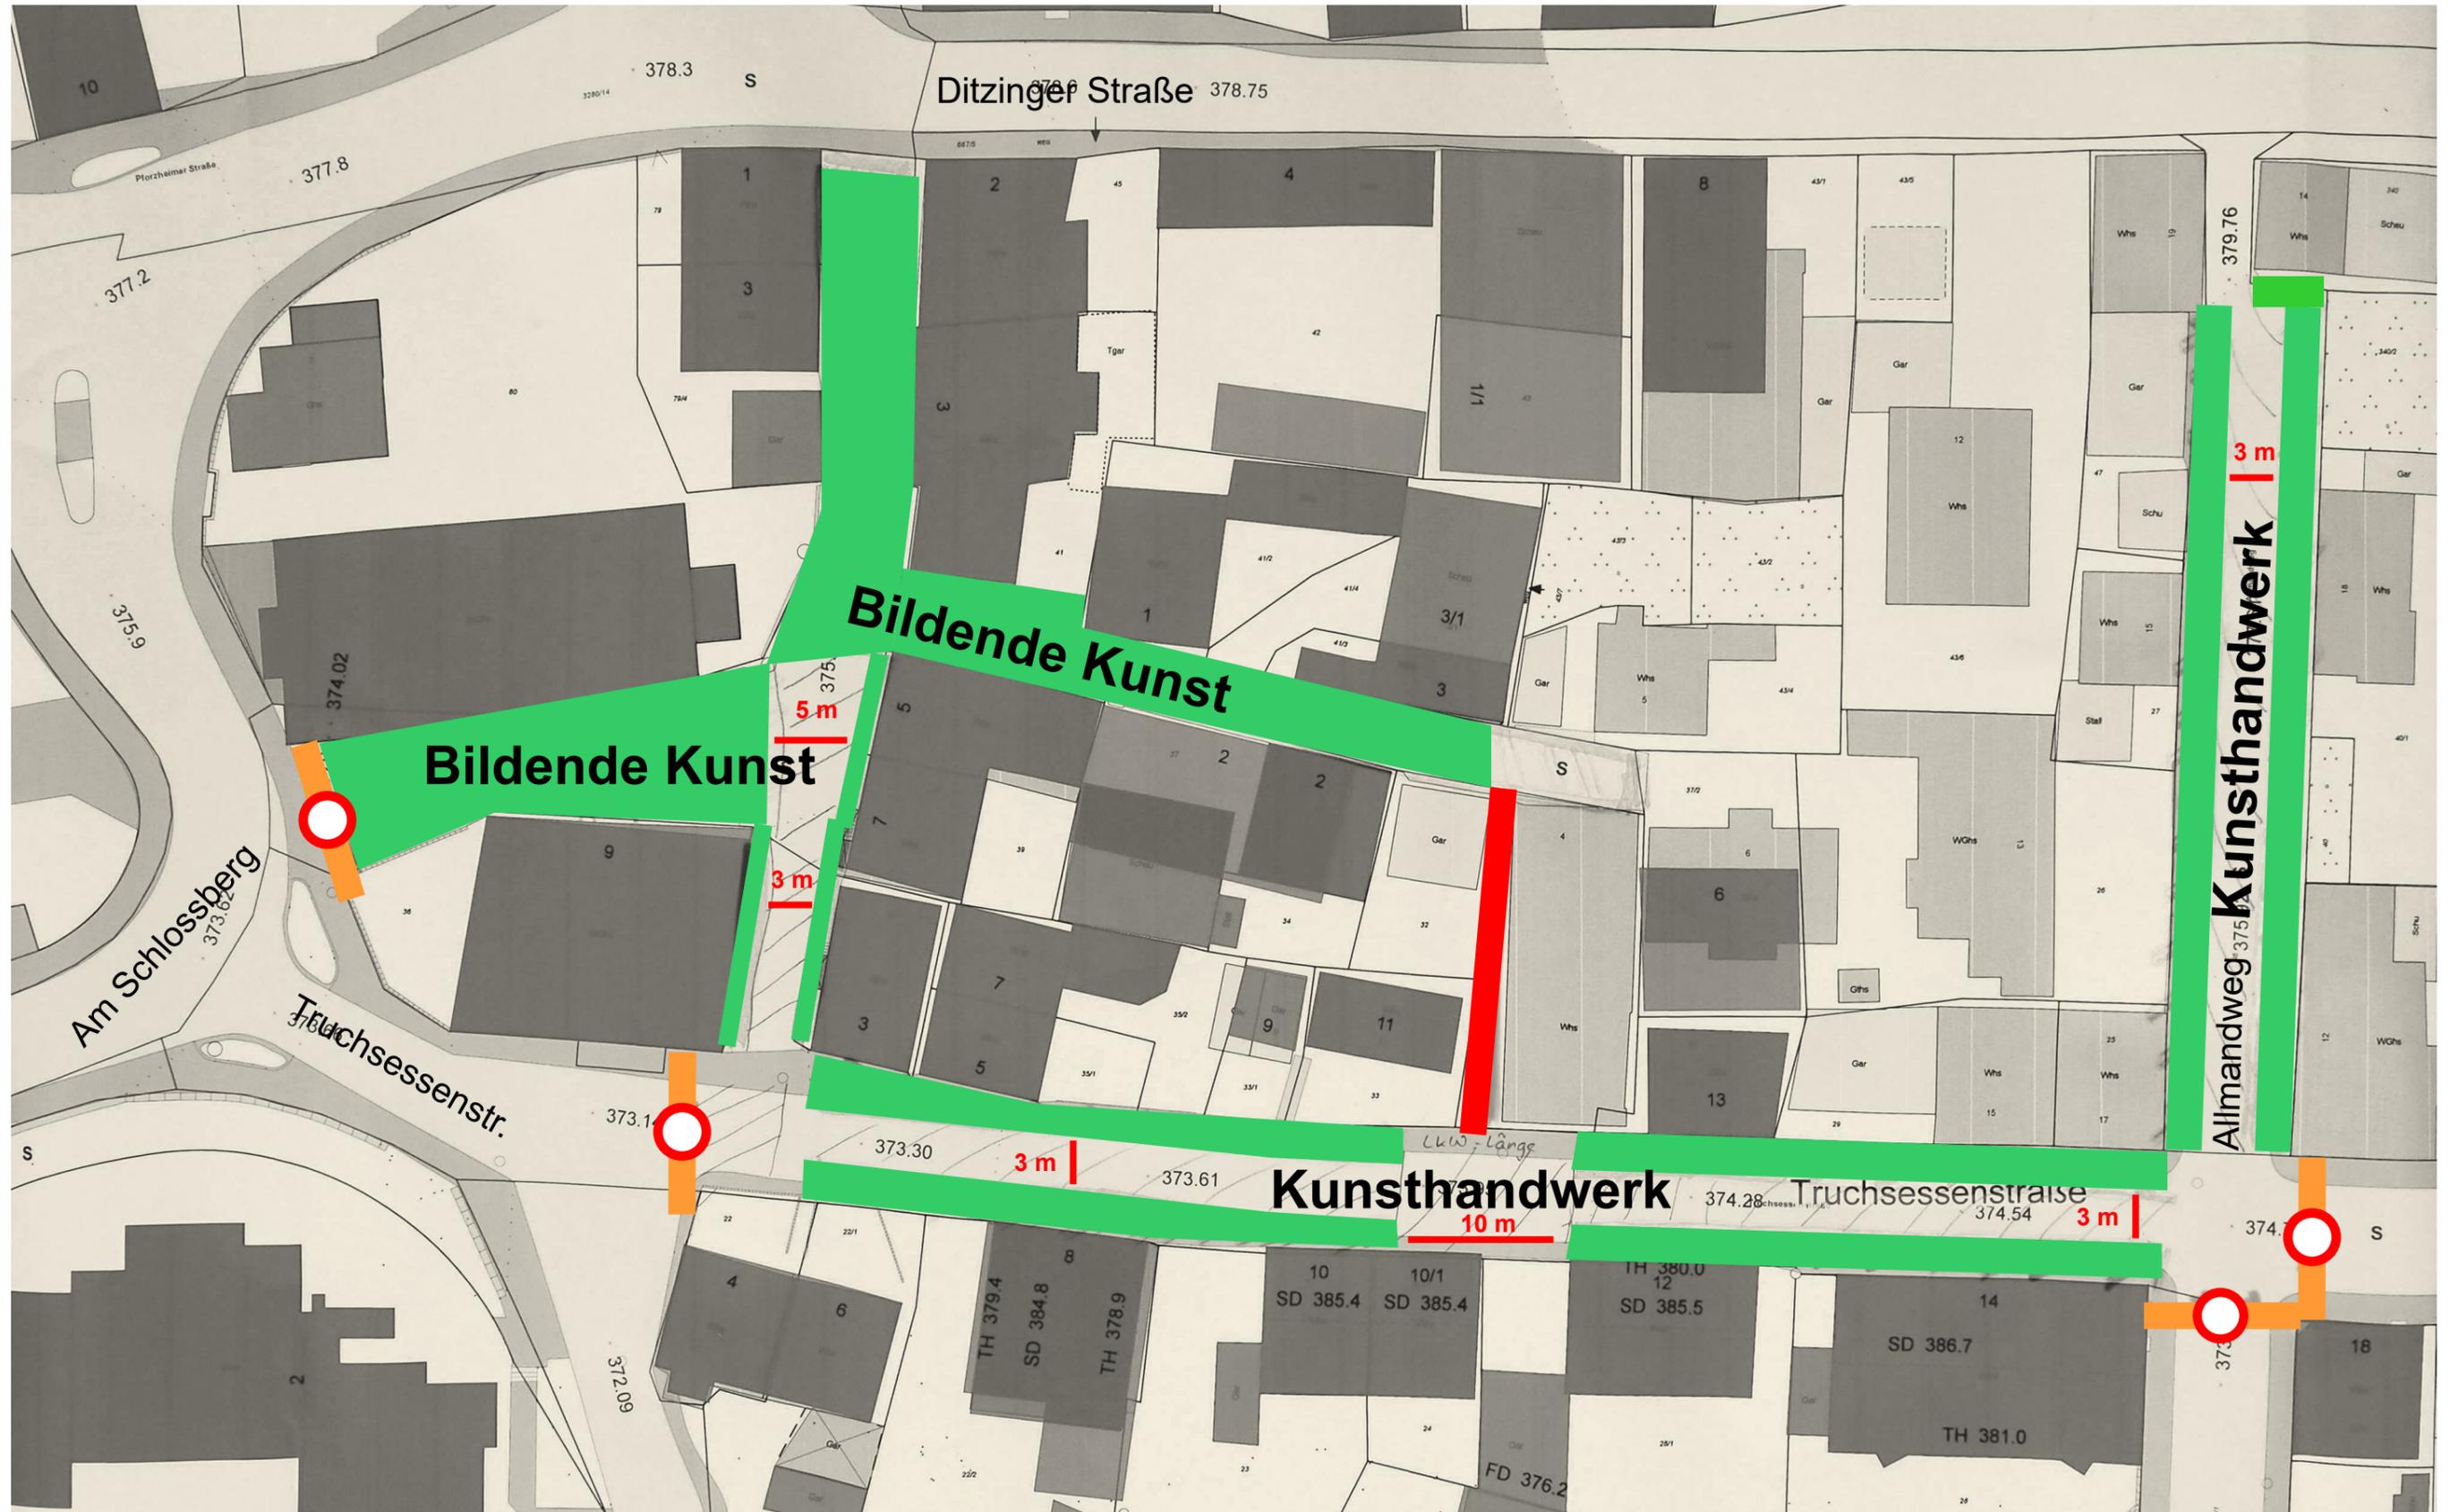

Legende:

- Platz für Stände
- Durchfahrverbot

Maßstab:

- 1 m
- 3 m
- 5 m