


Lageplan Höfinger Kunstmarkt ohne Allmandweg - ab 2023 mit neuer Numerierung

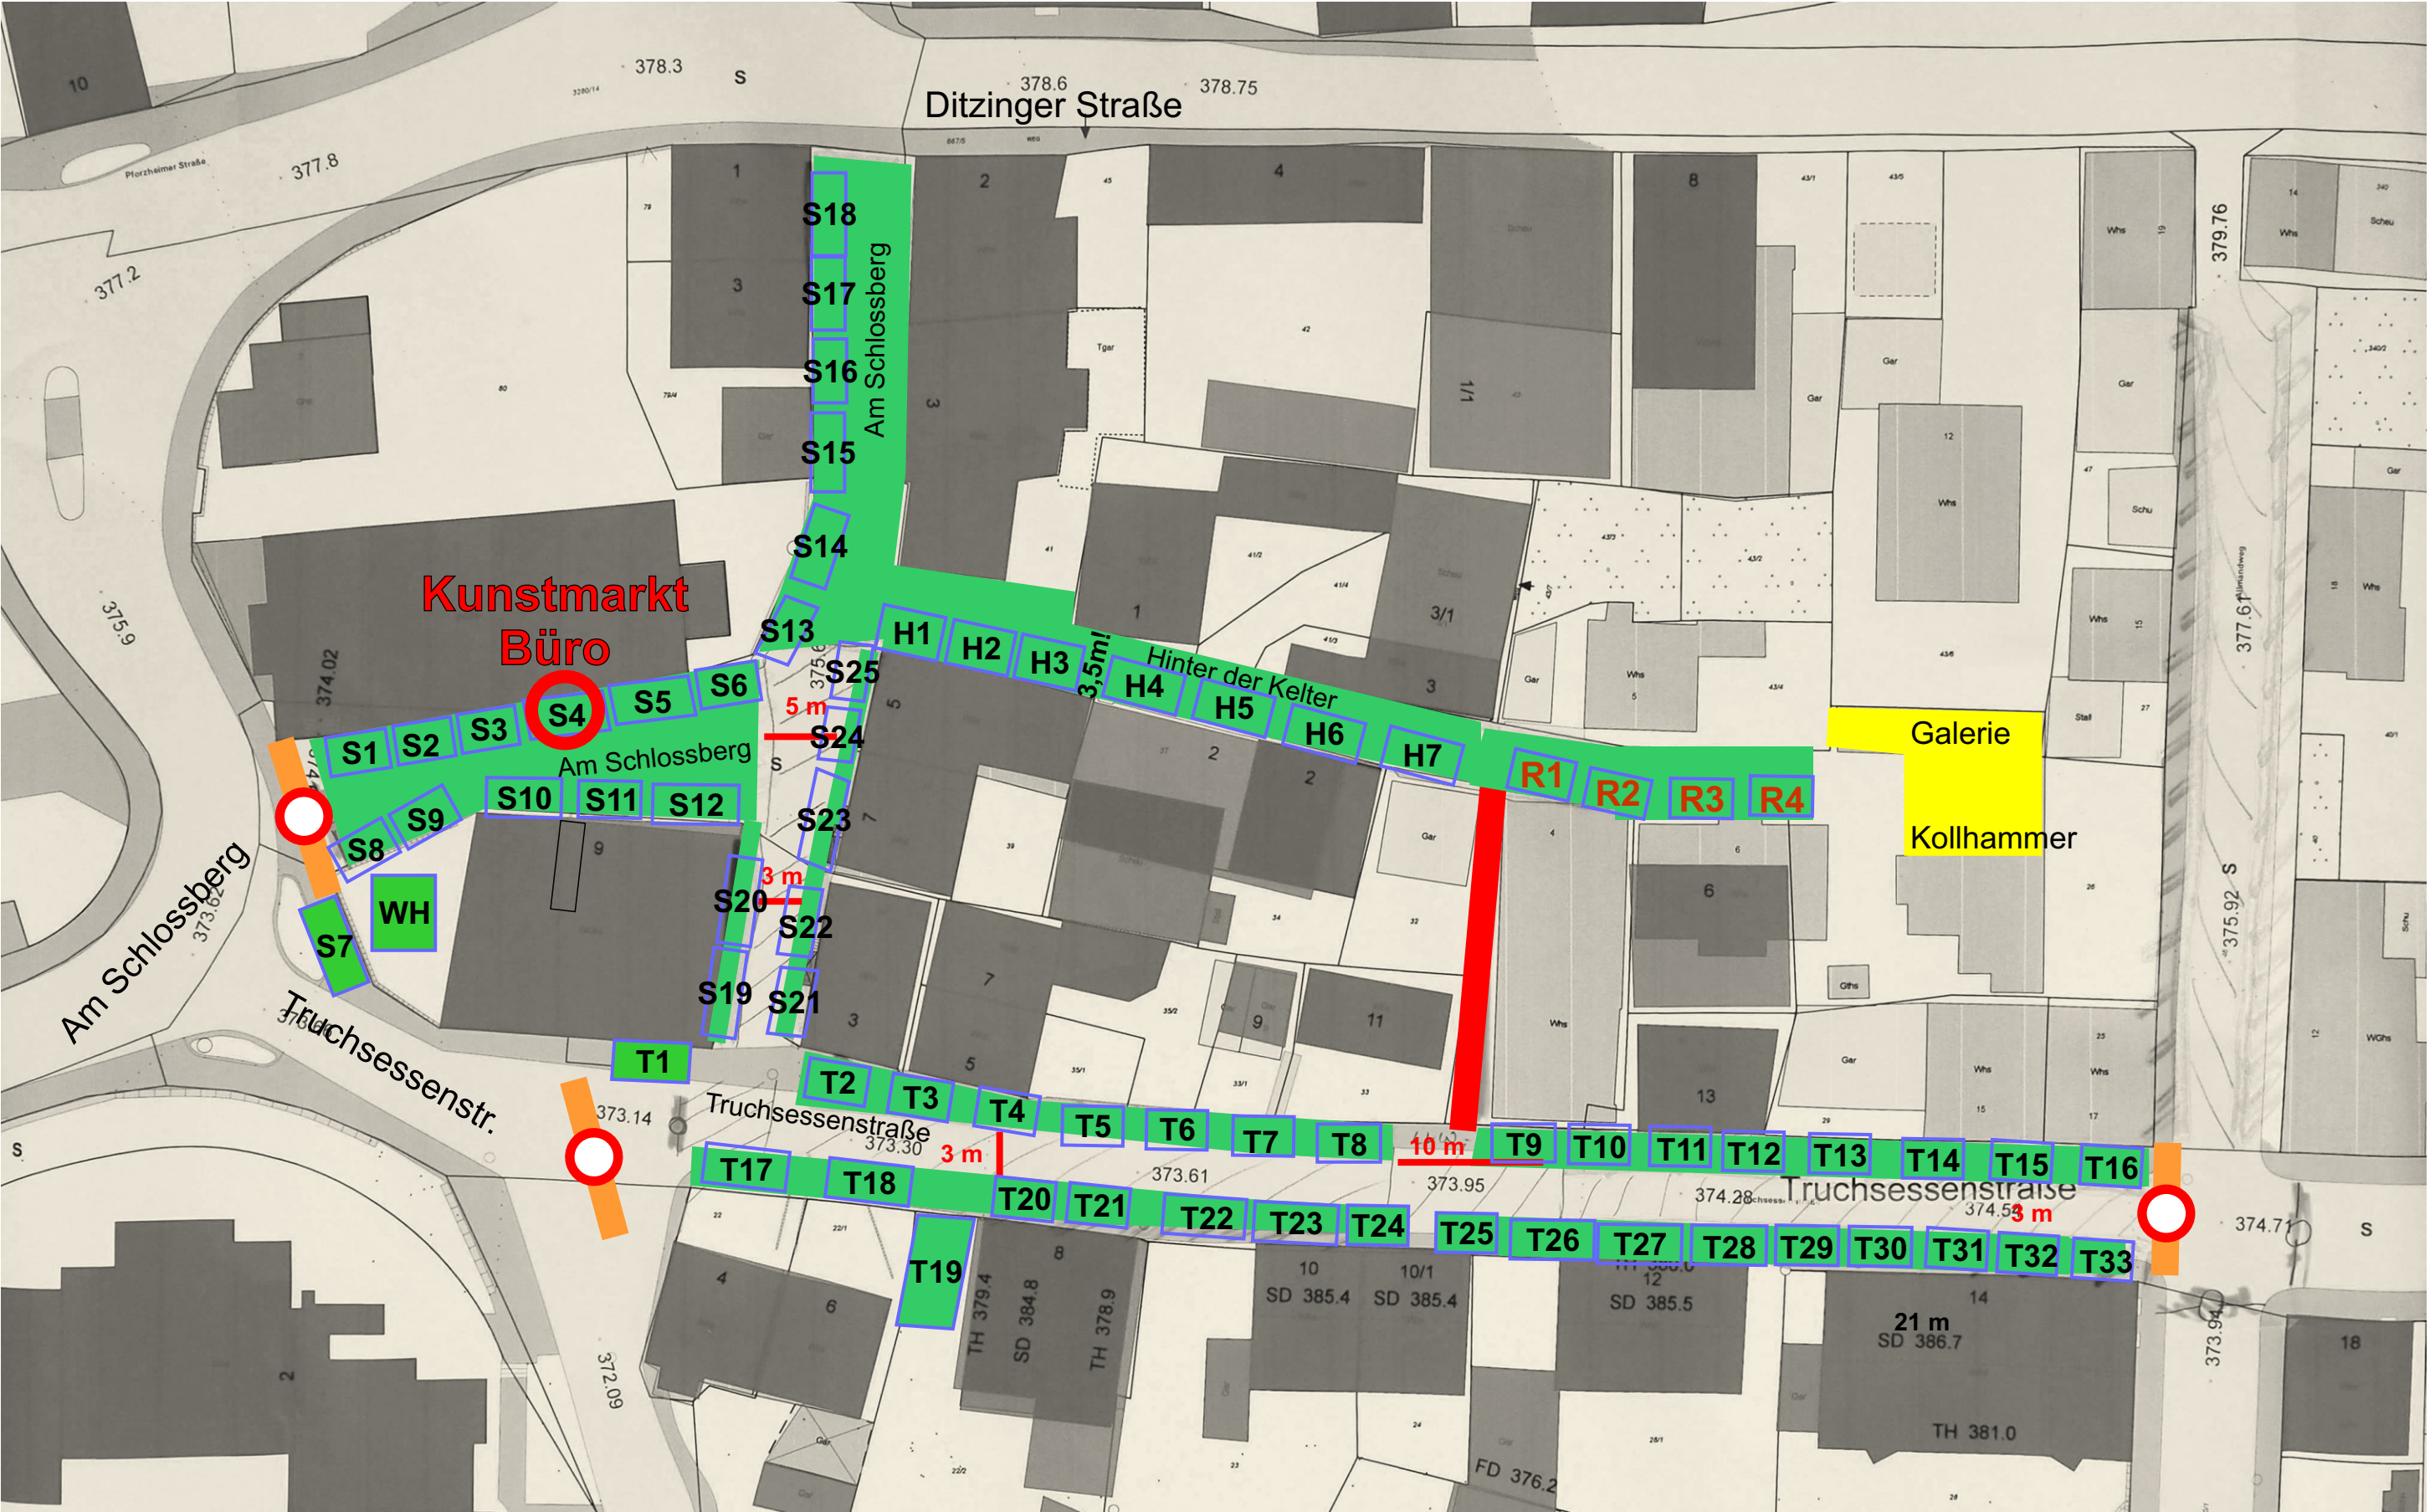

Legende:

- Platz für Stände
- Durchfahrverbot

Maßstab:

- 1 m
- 3 m
- 5 m