


Lageplan Höfing Kunstmarkt ab 2025

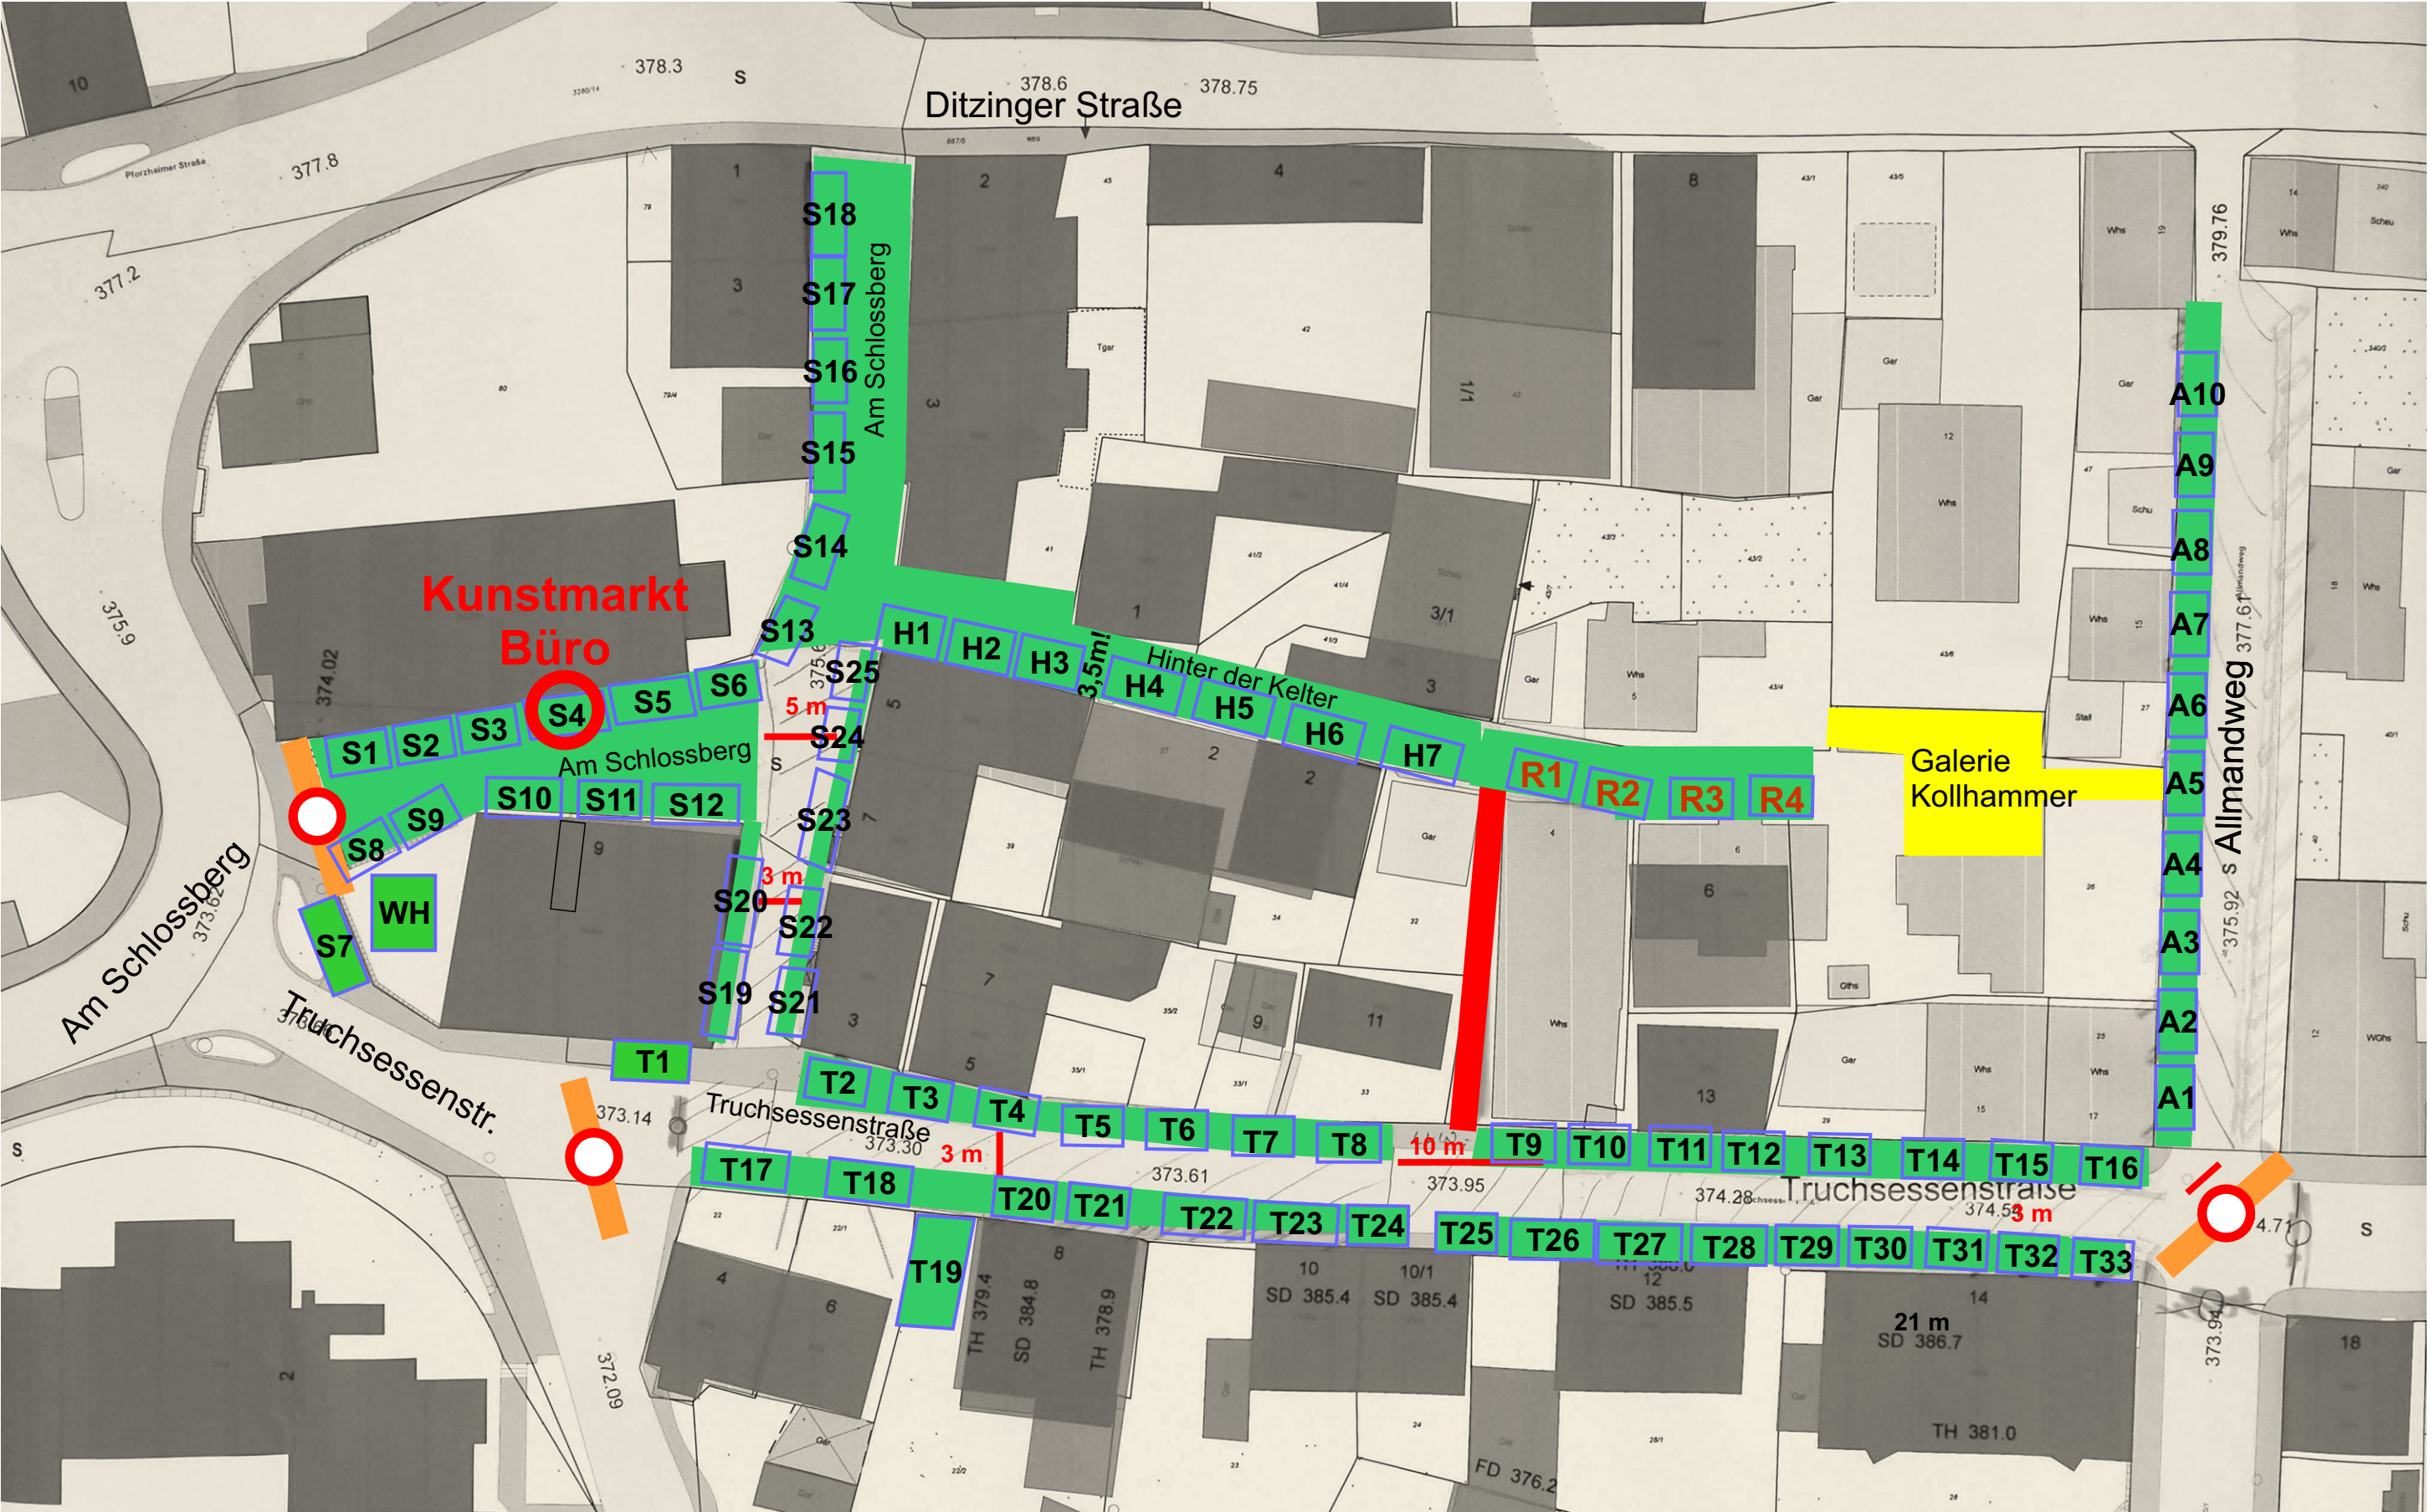

Legende:

Platz für Stände

Durchfahrverbot

Maßstab:

-

1 m

—

3 m

—

5 m